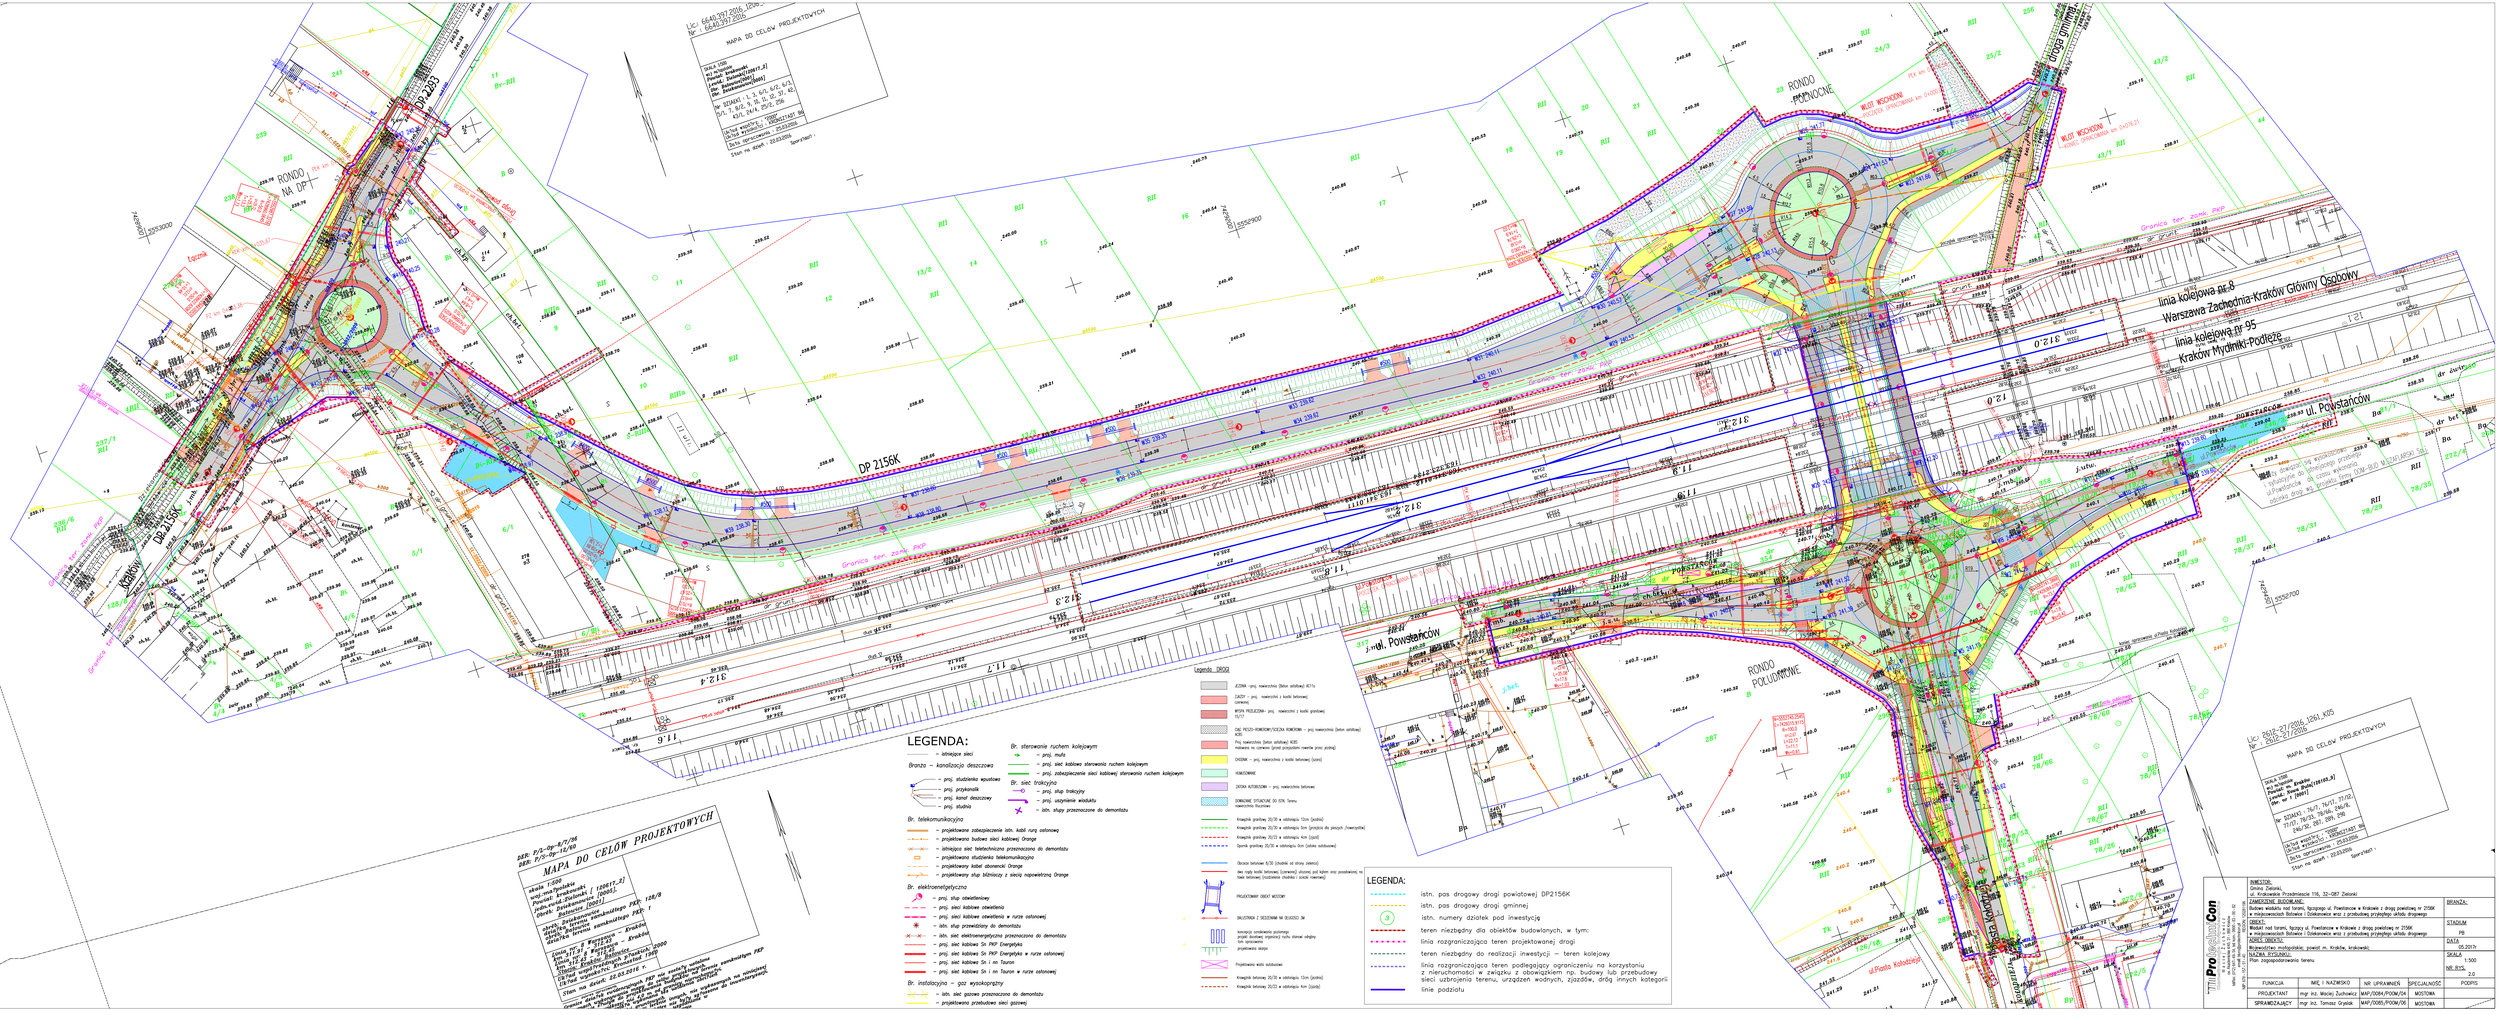
MAPA DO CELÓW PROJEKTOWYCH
DER: P/S-Op-R/7/86
DER: P/S-Op-12/60
MAPA DO CELÓW PROJEKTOWYCH
Lic: 6640/397/2006, 1206/...
Nr: 6640/397/2006
DP 2156K
DP 2135K
RONDO NA DP
RONDO PÓŁNOCNE
RONDO POŁUDNIOWE
ul. Powstańców
linia kolejowa nr 8
Warszawa Zachodnia-Kraków Główny Osobowy
linia kolejowa nr 95
Kraków Mydlniki-Podłęże
Granica kat. zarz. PKP
Granica kat. zarz. PKP PLK
LEGENDA:
LEGENDA:
istn. pas drogowy drogi powiatowej DP2156K
istn. pas drogowy drogi gminnej
istn. numery działek pod inwestycję
teren niezbędny dla obiektów budowlanych, w tym:
linia rozgraniczająca teren projektowanej drogi
teren niezbędny do realizacji inwestycji – teren kolejowy
linia rozgraniczająca teren podlegający ograniczeniu na korzystaniu z nieruchomości w związku z obowiązkiem np. budowy lub przebudowy sieci uzbrojenia terenu, urządzeń wodnych, zjazdów, dróg innych kategorii
linie podziału
Legenda DROGI
Br. sterowanie ruchem kolejowym
Br. sieć trakcyjna
Br. telekomunikacyjna
Br. elektroenergetyczna
Br. instalacyjna – gaz wysokoprężny
Br
Tk
Bi
Bs
Bs/1
Bs/2
Lic: 2612-27/2016, 1256, KDS
Nr: 2612-27/2016
MAPA DO CELÓW PROJEKTOWYCH
INWESTOR:
Gmina Zielonki
ul. Krakowska Przedmieście 116, 32-087 Zielonki
KIEROWNIK BUDOWLANY:
Budowa wiaduktu nad torami, łączącego ul. Powstańców w Krakowie z drogą powiatową nr 2156K w miejscowościach Bibice i Dziekanowice wraz z przebudową przyległego układu drogowego
OBIEKT:
Wiadukt nad torami, łączący ul. Powstańców w Krakowie z drogą powiatową nr 2156K w miejscowościach Bibice i Dziekanowice wraz z przebudową przyległego układu drogowego
OBIEKT SIECIOWY:
Województwo małopolskie, powiat m. Kraków, krakowski
BRANŻA:
STADIUM:
PB
DATA:
06.2017r
SKALA:
1:500
NR RYS.:
2.0
TYTUŁ RYSUNKU:
Plan zagospodarowania terenu
FUNKCJA
IMIĘ I NAZWISKO
NR UPRAWNIEŃ
SPECJALNOŚĆ
PODPIS
PROJEKTANT
mgr inż. Maciej Zuchowicz
MAP/0265/POOM/04
MOSTOWA
SPRAWDZAJĄCY
mgr inż. Tomasz Gryniak
MAP/0265/POOM/06
MOSTOWA