


WYKONAWCA:
G L M
K r a k ó w
Gülermak Ağır
Sanayi İnşaat
Vee Traahüt A.Ş.
 z siedzibą w Ankarze,
 Könye Devletiye C. 94 - 112 16642
 23. Km. no. 111, 06830
 Gölbaşı - Ankara, Turcja

JEDNOSTKA PROJEKTOWA:
TM-VIA SP. Z O.O.
 30-149 Kraków, ul. Bałicka 100
 tel.: (0-12) 661-53-91
 fax: (0-12) 661-53-90
 www.tm-via.pl, biuro@tm-via.pl
 facebook.com/tmvia.pl

ZADANIE:
 Zaprojektowanie i budowa drogi ekspresowej S52
 odc. Północna Obwodnica Krakowa:
 węzeł Modlnica - węzeł Kraków Miasteczko (bez węzła)

Tytuł projektu: Projekt czasowej organizacji ruchu
 w związku z budową i funkcjonowaniem jezdni
 tymczasowej w m. Węgrzce w ciągu DK7

FUNKCJA:	IMIĘ I NAZWISKO:	PODPIS:
Projektant	Piotr Pliśczyński	
SKALA:	DATA:	NR RYS:
1:1000	19.11.2021	
NR PROJEKTU:	Etap 2.1	
180090-3-1-46		

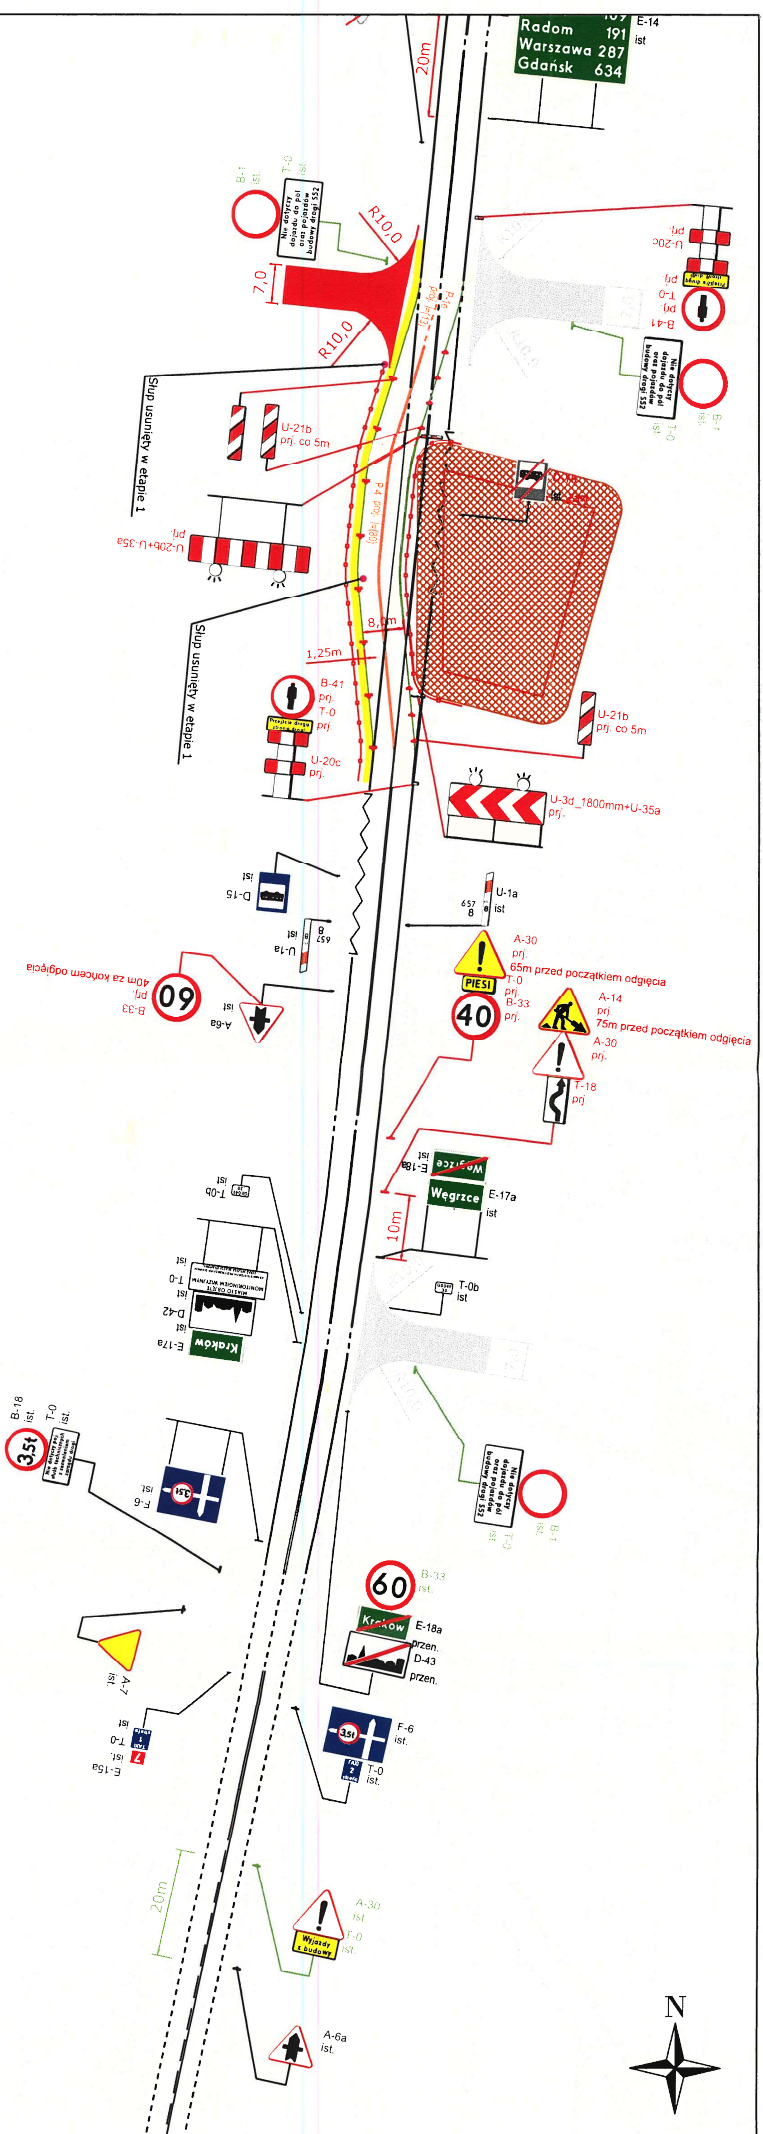

WYKONAWCA:
G L M
K r a k ó w
mosty i d o z

Gütermak Agir
Sanayi İnşaat
Vee Taahhüt A.Ş
Z siedziby w Ankarze:
Konya Devleti Caddesi
23. km. no. 111. 06830
Gölpazarı - Ankara, Turcja

Gütermak
Spółka z o.o.
ul. Baryczkowska 52,
94-112 Łódź

Gütermak
Spółka z o.o.
ul. Czajkowska 80/82,
00-984 Warszawa

JEDNOSTKA PROJEKTOWA:
TM-VIA SP. Z O.O.
30-149 Kraków, ul. Balicka 100
tel.: (0-12) 661-53-91
fax: (0-12) 661-53-90
www: tmvia.pl, biuro@tmvia.pl
facebook: com/tmvia.pl

ZADANIE:
Zaprojektowanie i budowa drogi ekspresowej S52
odc. północna Obwodnica Krakowa:
węzeł Modlnica - węzeł Kraków Miasteczko (bez węzła)

Tytuł projektu: Projekt czasowej organizacji ruchu
w związku z budową i funkcjonowaniem jezdni
tympczasowej w m. Węgrzce w ciągu DK7

FUNKCJA:	IMIE I NAZWISKO:	PODPIS:
Projektant	Piotr Pliśarczyński	
SKALA: 1:1000	DATA: 19.11.2021	NR RYS: 1

NR PROJEKTU: 180090-3-1-46

Etap 2.2