

PRZED PRZYSTĄPIENIEM DO ROBÓT SPRAWDZIĆ WSZYSTKIE WYMIARY NA BUDOWIE  
WSZELKIE PRAWA AUTORSKIE ZASTRZEŻONE  
DOKONYWANIE ZMIAN, KOPIOWANIA I ROZPOWSZECZNIANIA BEZ ZGODY AUTORA

**PROJTECH**  
**DAWID KLIMEK**

PROJTECH D  
BUDOWNIC  
PROJEKTY I  
ul. Prosta 3  
32-052 Radziszów  
NIP 73431938  
KONTO ING BANK SŁĄSKI 63 1010 1010 1010 1010

INWESTOR:  
Gmina Zielonki

Krakowskie Przedmieście 116, 32-087 Zielonki

TEMAT:  
Zmiana organizacji ruchu, w zakresie wprowadzenia ruchu w ciągu drogi gminnej nr K601597 w miejscowości Korzkiew, gm. Zielonki


OBIEKT:  
Droga gminna nr K601597 w miejscowości Korzkiew, gm. Zielonki

NAZWA RYSUNKU:  
**DOCELOWA ORGANIZACJA RUCHU**

Imię i nazwisko	Branża	Nr
mgr inż. Dawid Klimek	drogowa	

NR PROJEKTU:	NR UMOWY:	DATA:	SKALA:
5490319		03.2019	1:1

FAZA:	BRANŻA:
tymczasowa organizacja ruchu	drogowa

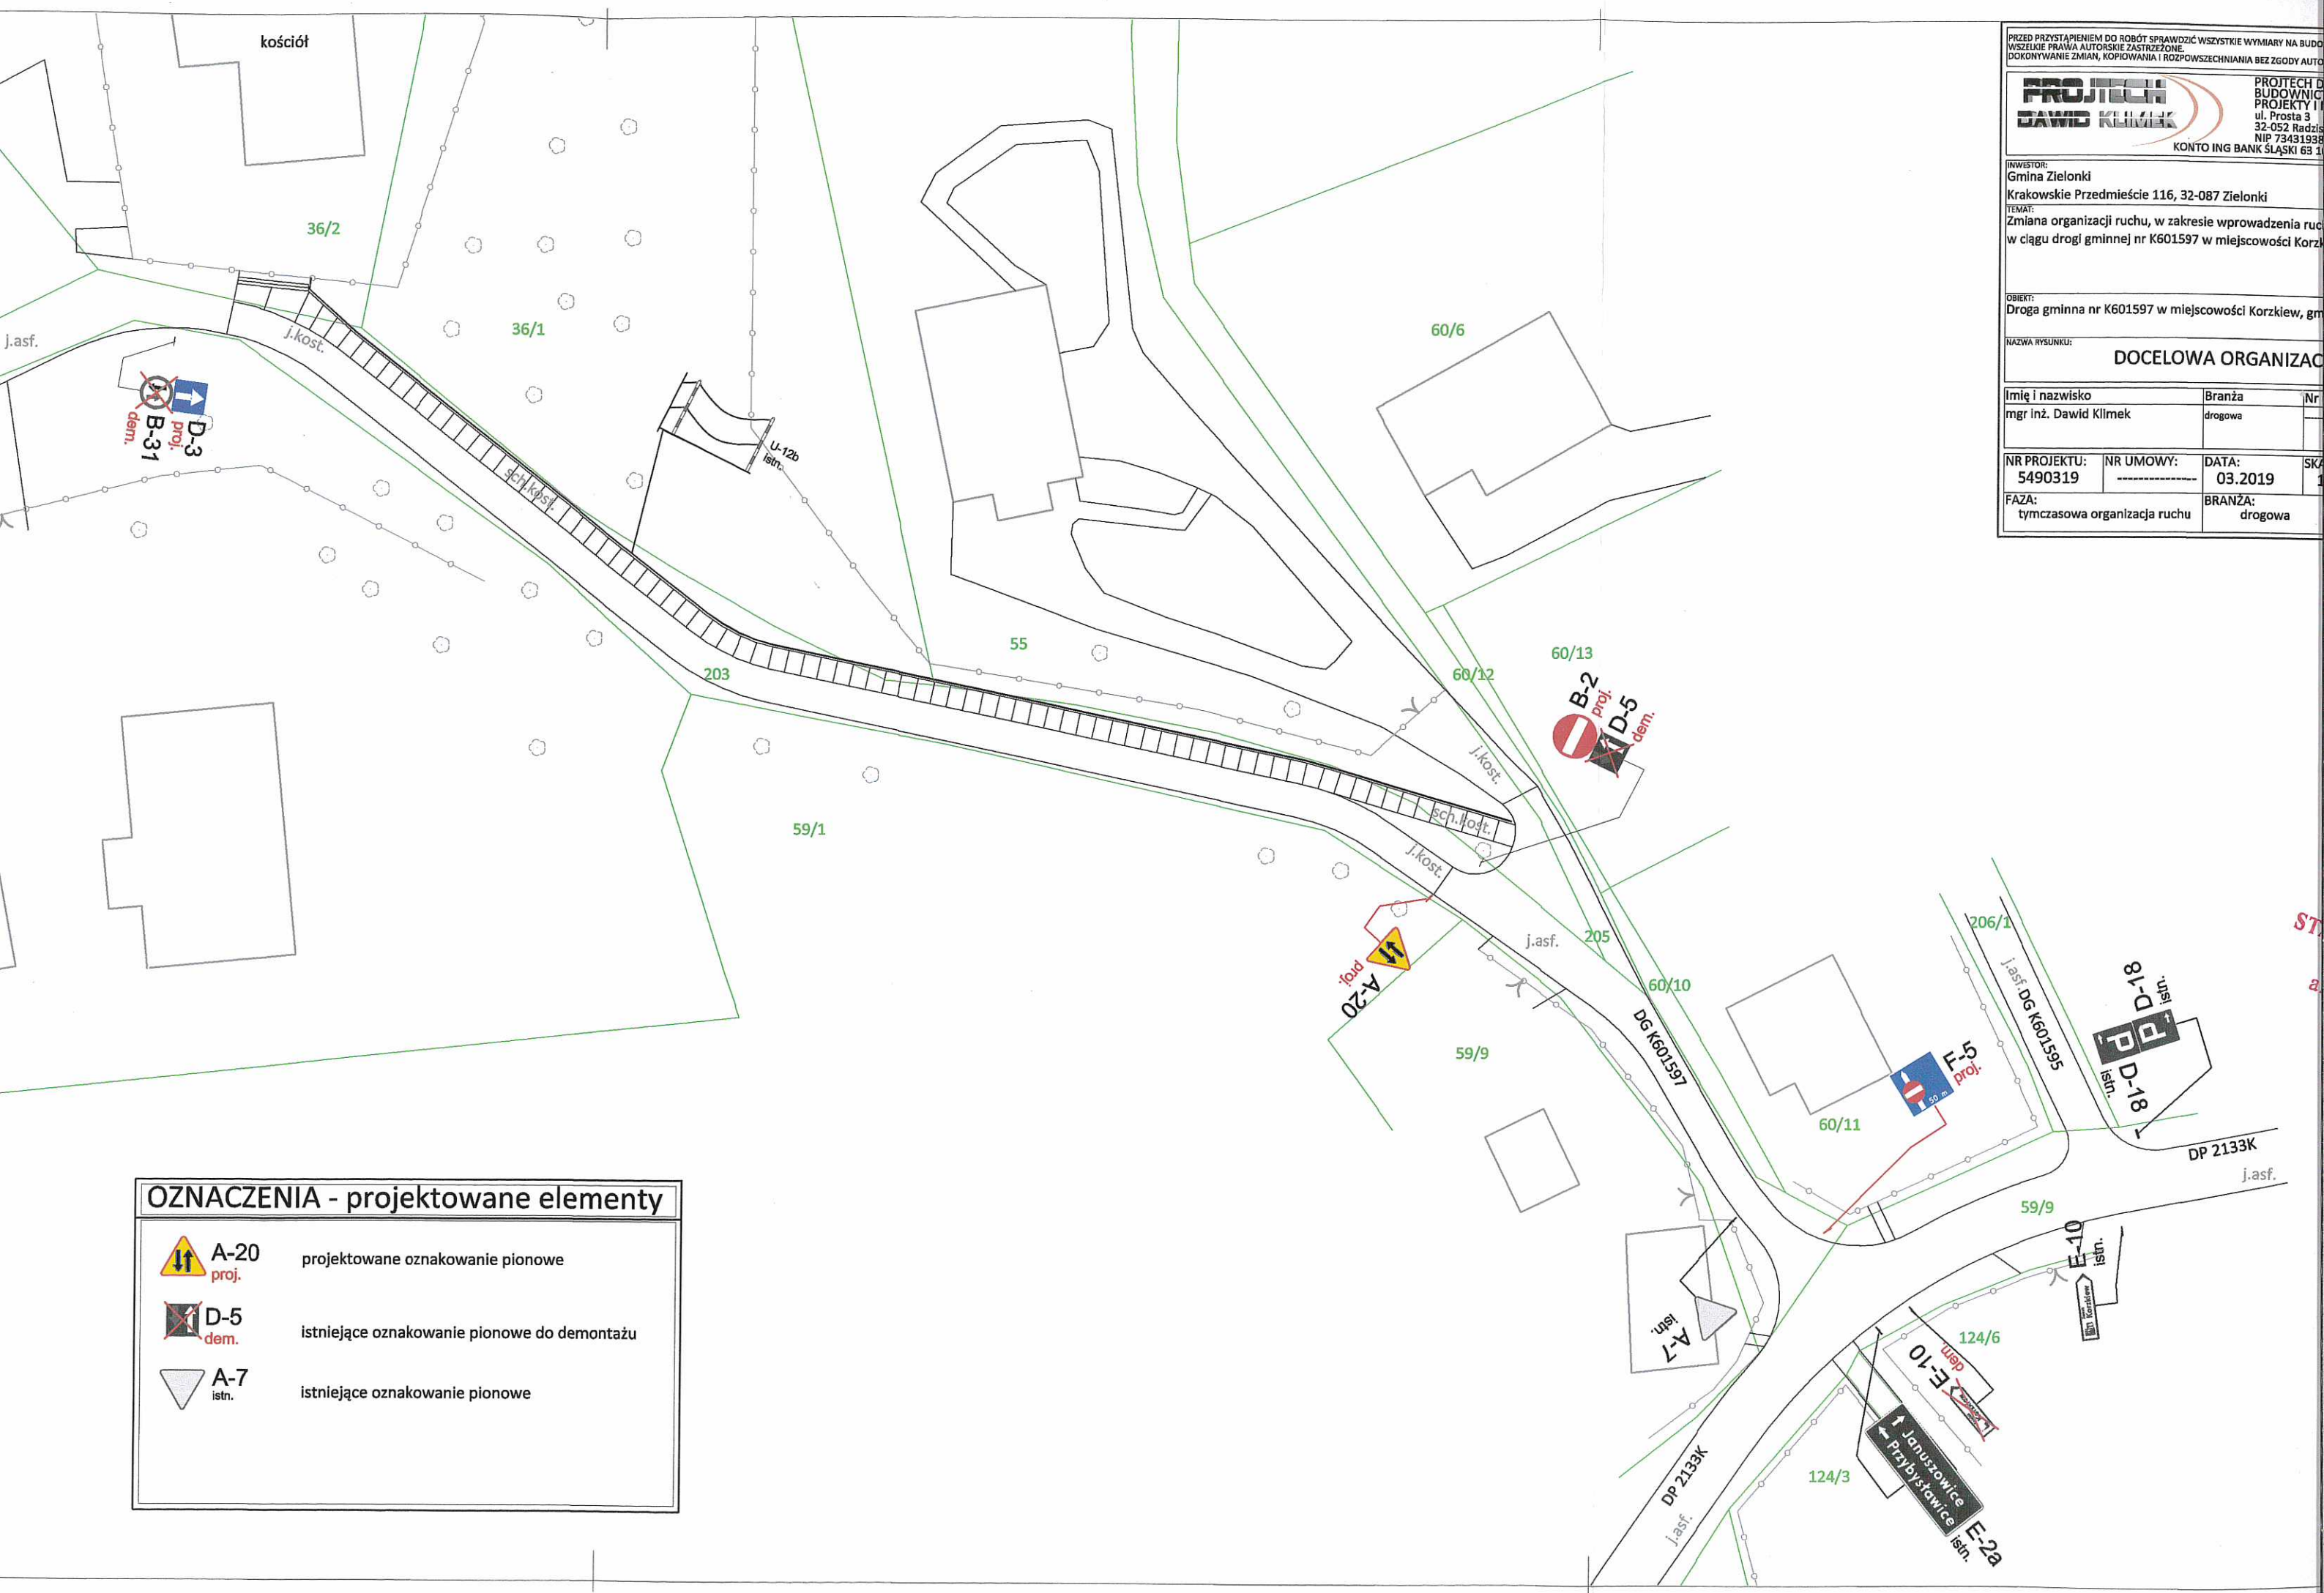

**OZNACZENIA - projektowane elementy**

	A-20 proj.	projektowane oznakowanie pionowe
	D-5 dem.	istniejące oznakowanie pionowe do demontażu
	A-7 istn.	istniejące oznakowanie pionowe