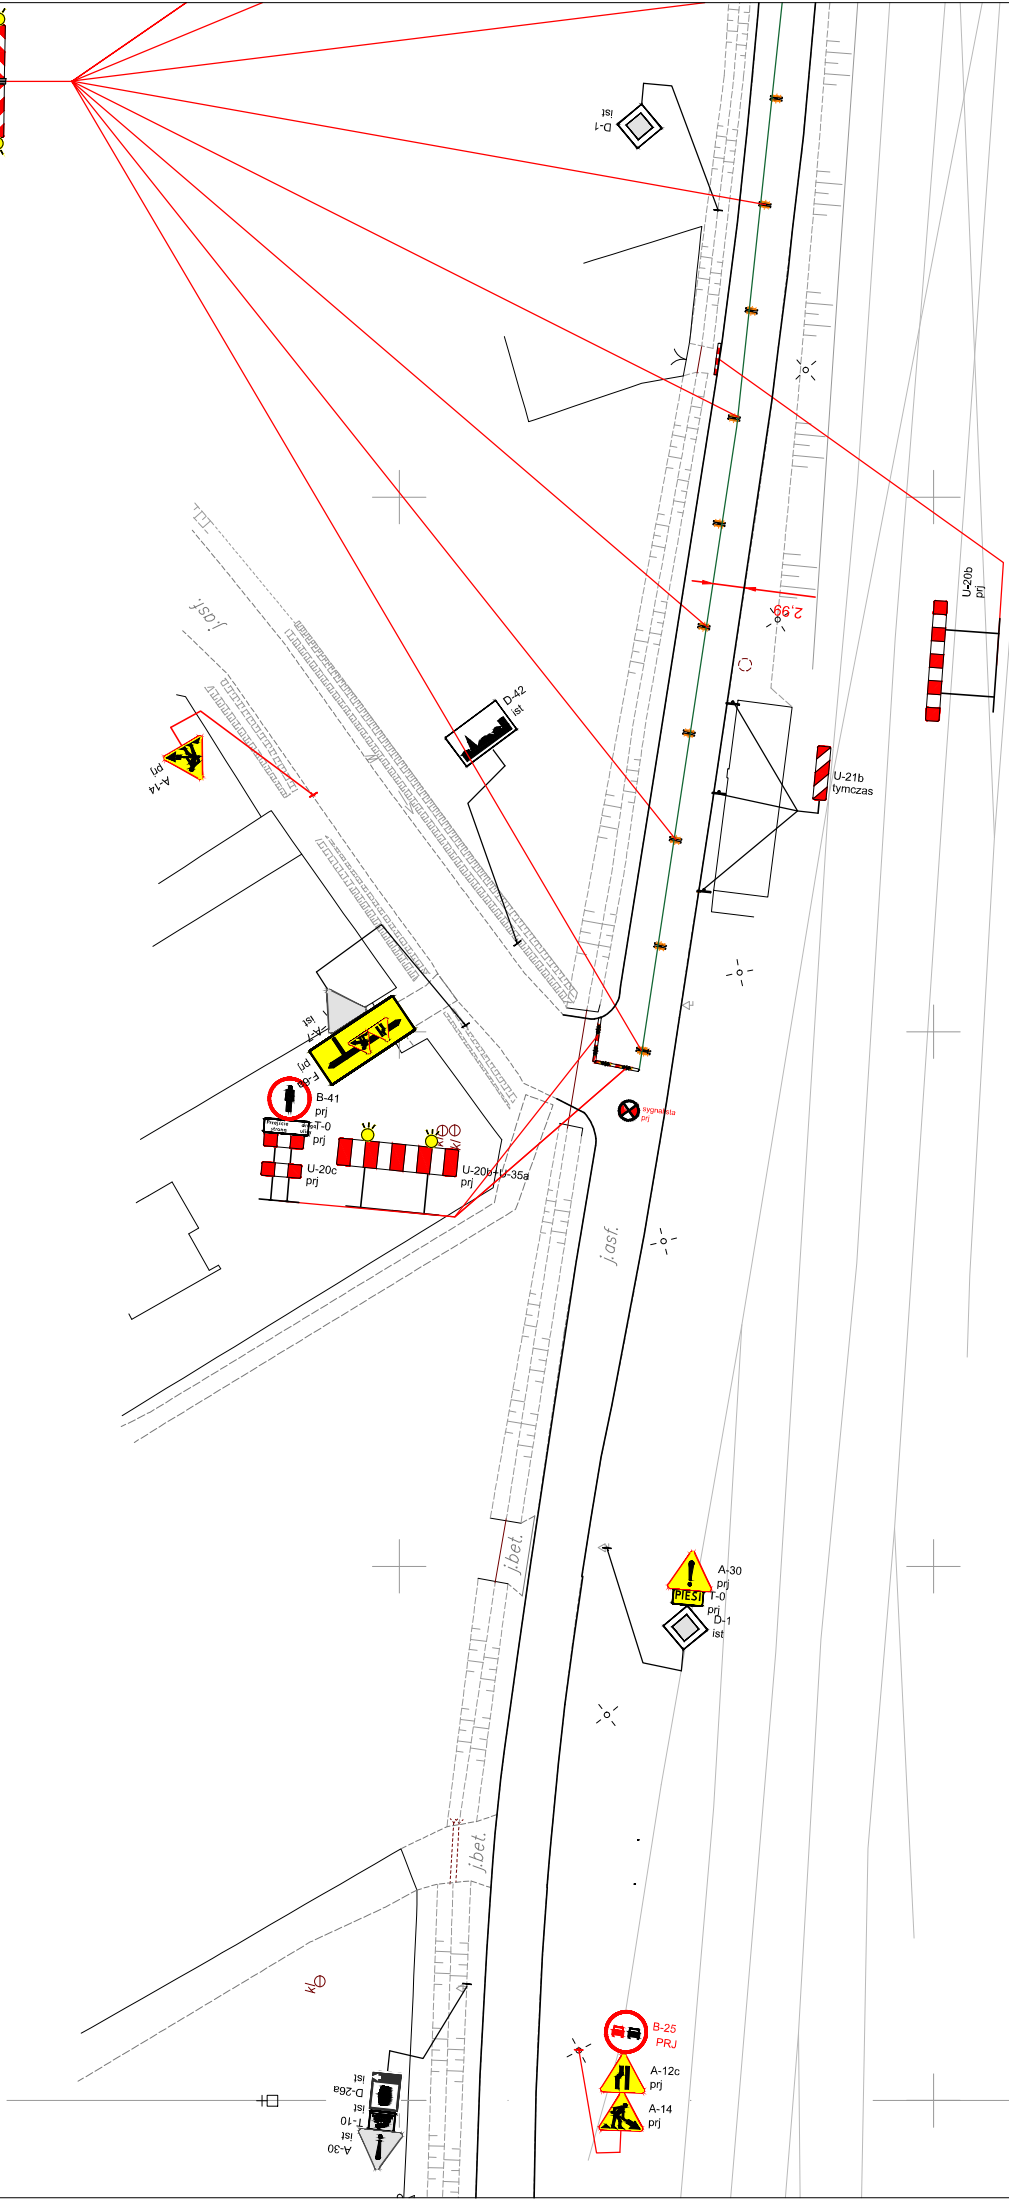

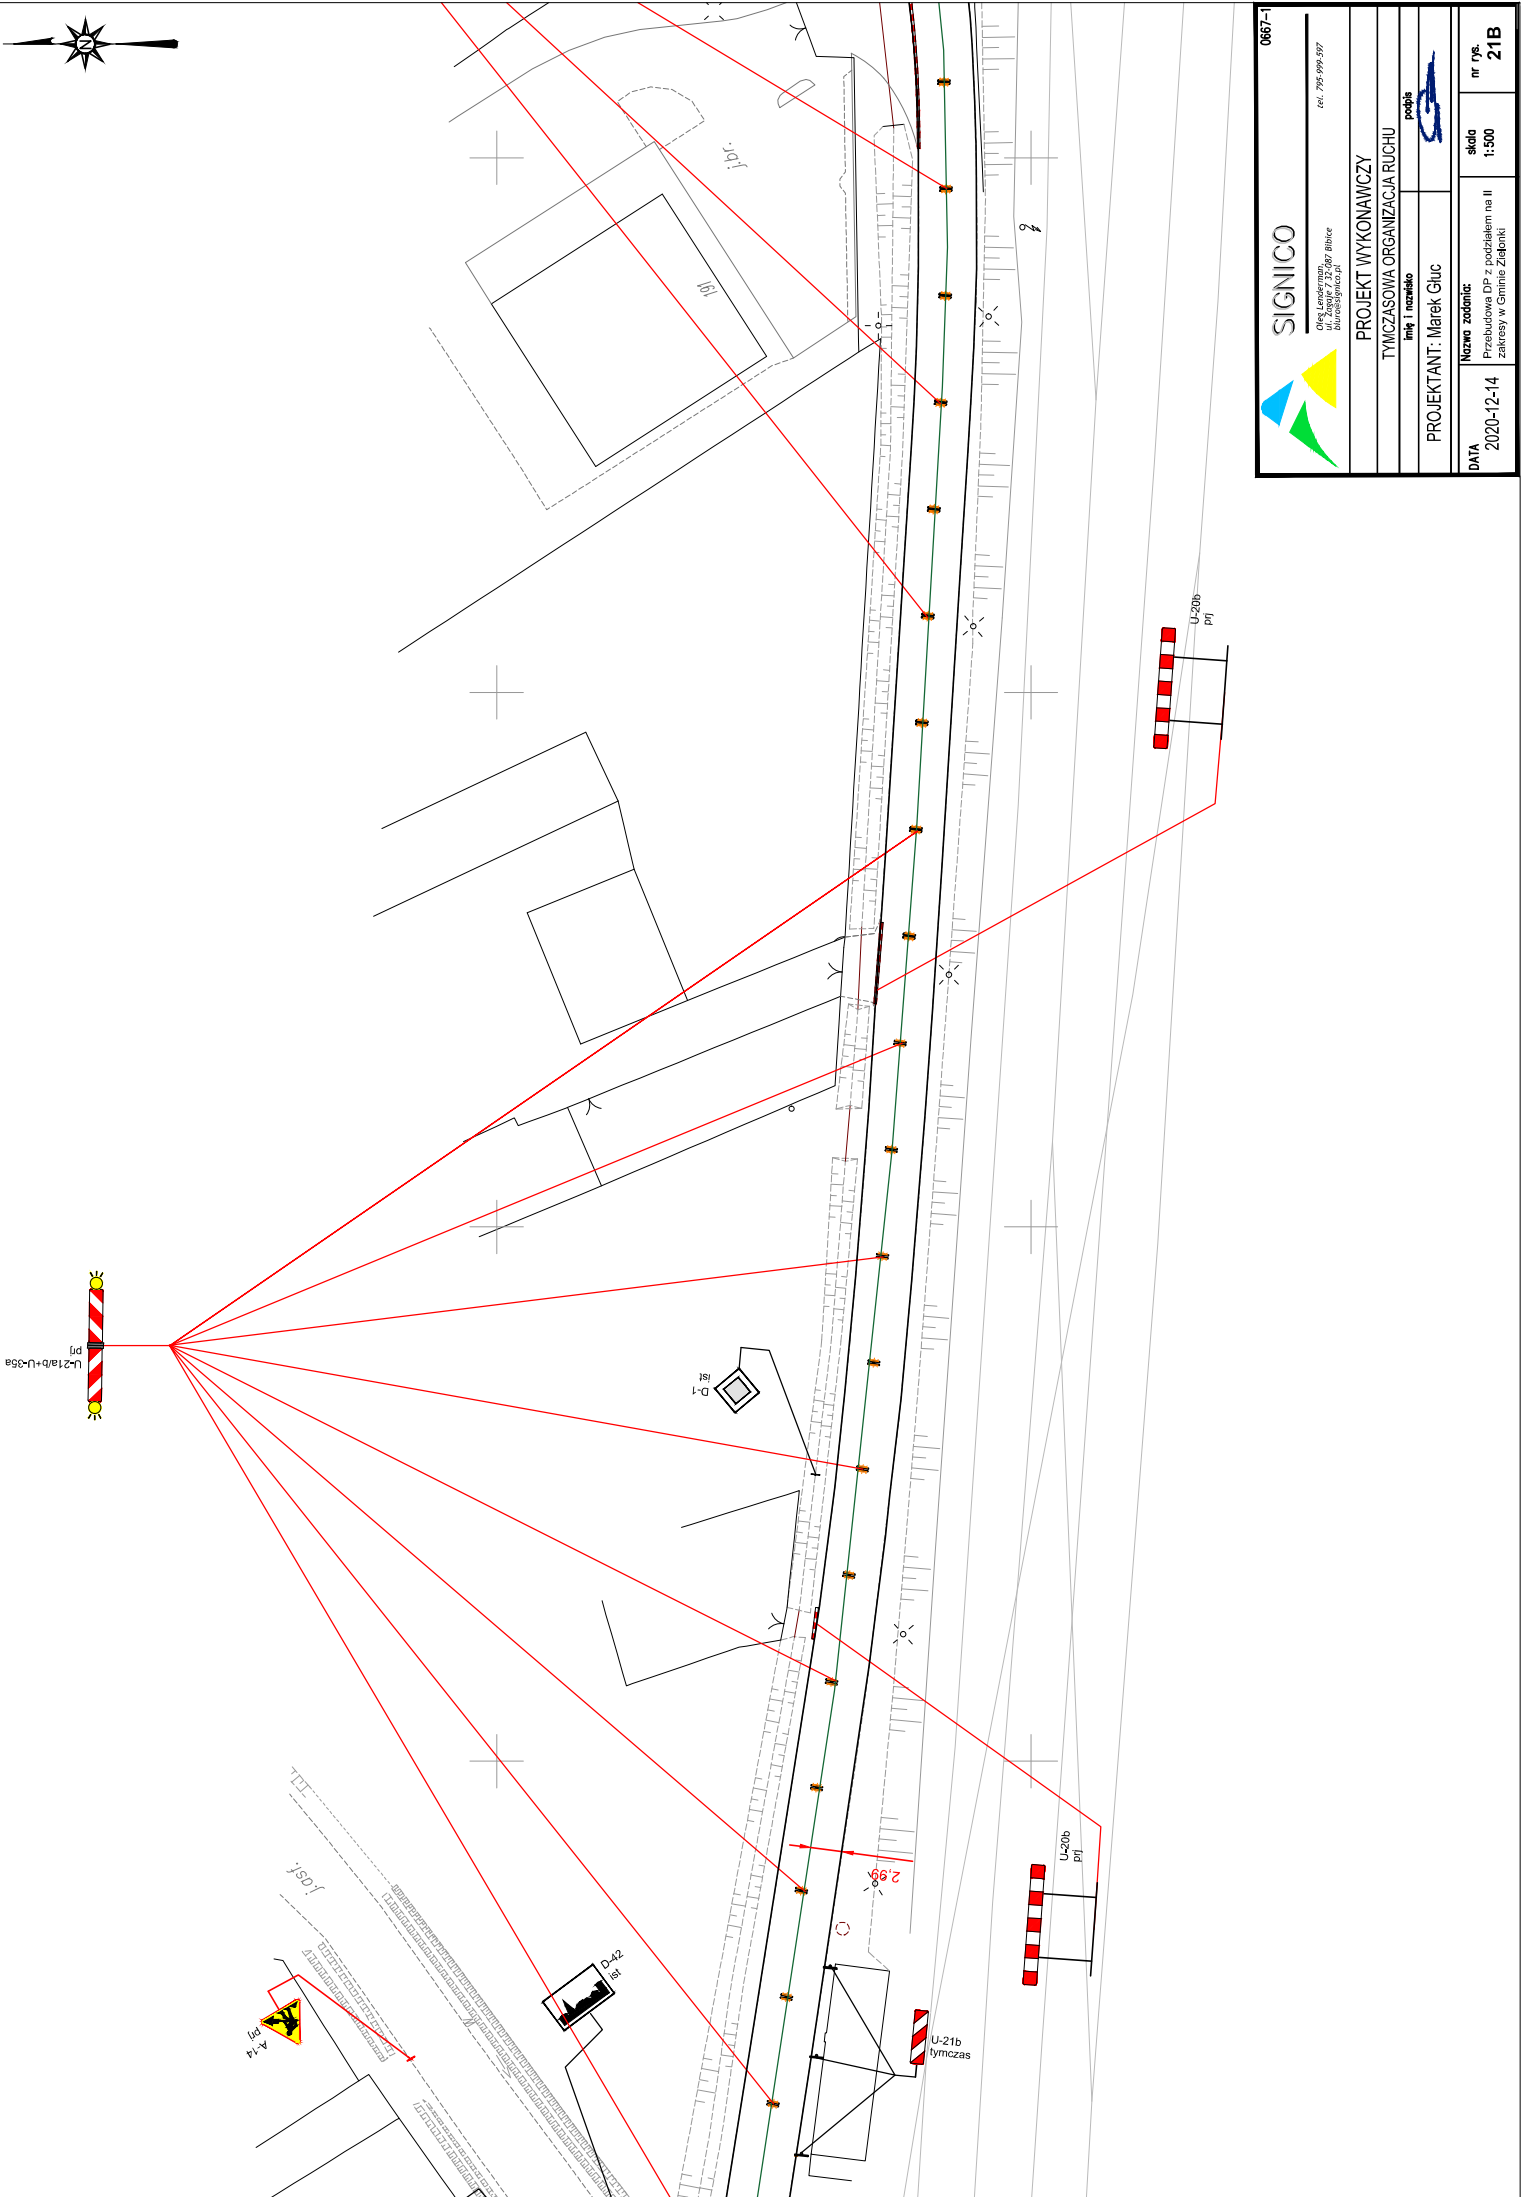
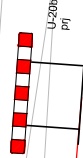
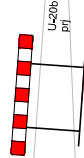


2.11.1.1 | 7.126.12.11.1.2



0667-1	
PROJEKTANT: Marek Gluc	
DATA 2020-12-14	Nazwa zadania: Przebudowa DP z podziałem na II zakresy w Gminie Zielonki
skala 1:500	nr pos. 21A



0667-1

SIGNICO


PROJEKT WYKONAWCZY
TYMCZASOWA ORGANIZACJA RUCHU

PROJEKTANT: Marek Gluc

Nazwa zadania: Przebudowa DP z podziałem na II zakresy w Gminie Zielonki

skala nr rys. **21B**
1:500

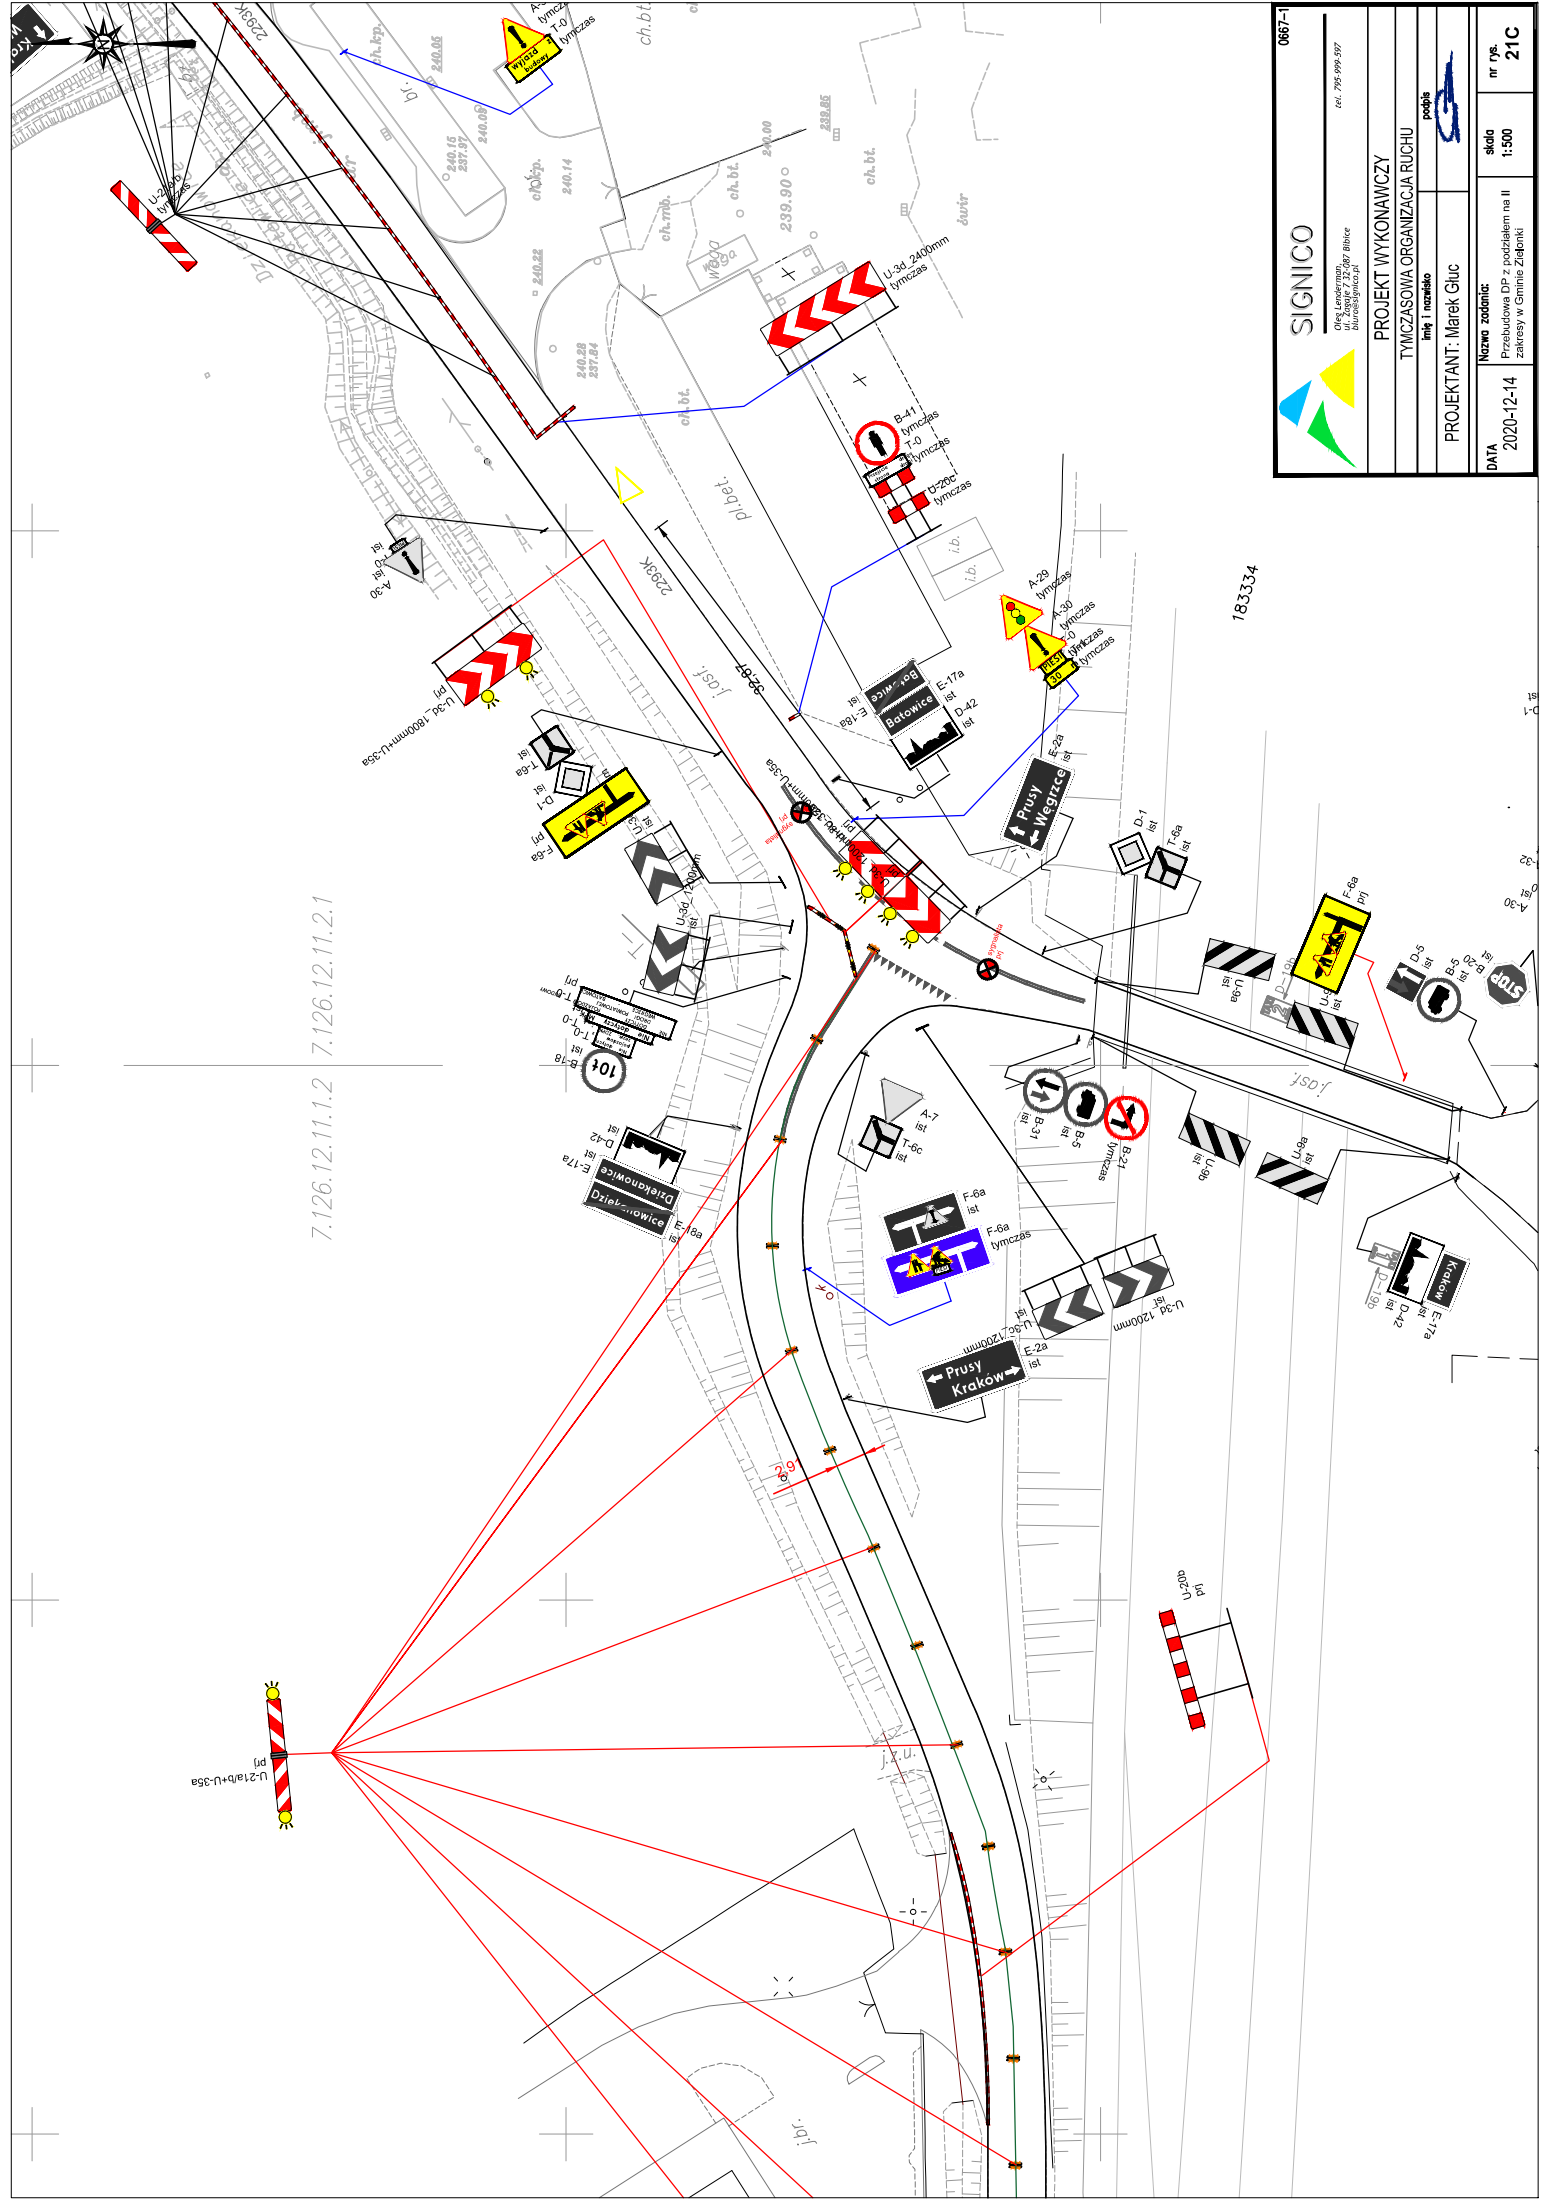DATA 2020-12-14



7.126.12.11.1.2 7.126.12.11.2.1

0667-1

SIGNICO
 biuro@signico.pl

PROJEKT WYKONAWCZY
 TYMCZASOWA ORGANIZACJA RUCHU

PROJEKTANT: Marek Gluc

DATA	2020-12-14
Nazwa zadania:	Przebudowa DP z podziałem na II zakresy w Gminie Zielonki
skala	1:500
nr rys.	21C